

ADRES:
KAMPSCHOERSTRAAT 25
2681 AB MONSTER
KADASTRALE GEGEVENS:
SECTIE G3148

OPPERVLAKTE 1947.2 m² (100%)
PERCEEL 1007.8 m² (52%)
KERKGEBOUW 747.1 m² (38%)



HET ARCHITECTENBUREAU

Verspuycklaan 72A
Postbus 391
2670 AK Naaldwijk
Tel (0174) 62 21 02
Fax (0174) 62 21 12
E-mail het@hetarchitecten.nl
Website www.hetarchitecten.nl

■ OPDRACHTGEVER

PROTESTANTSE GEMEENTE
BURG. KAMPSCHOERSTRAAT 25
2681 AB MONSTER

■ PROJECT

KERKGEBOUW
PROTESTANTSE GEMEENTE
TE MONSTER

■ DATA

06-04-2010
29-04-2010
31-05-2010
- -
- -
- -
- -
- -


■ TEKENING

FASE: DEFINITIEF ONTWERP
SCH.: 1:500
TEK.: SITUATIE

BLAD: DO-001

■ PROJECTNUMMER

0 9 0 5

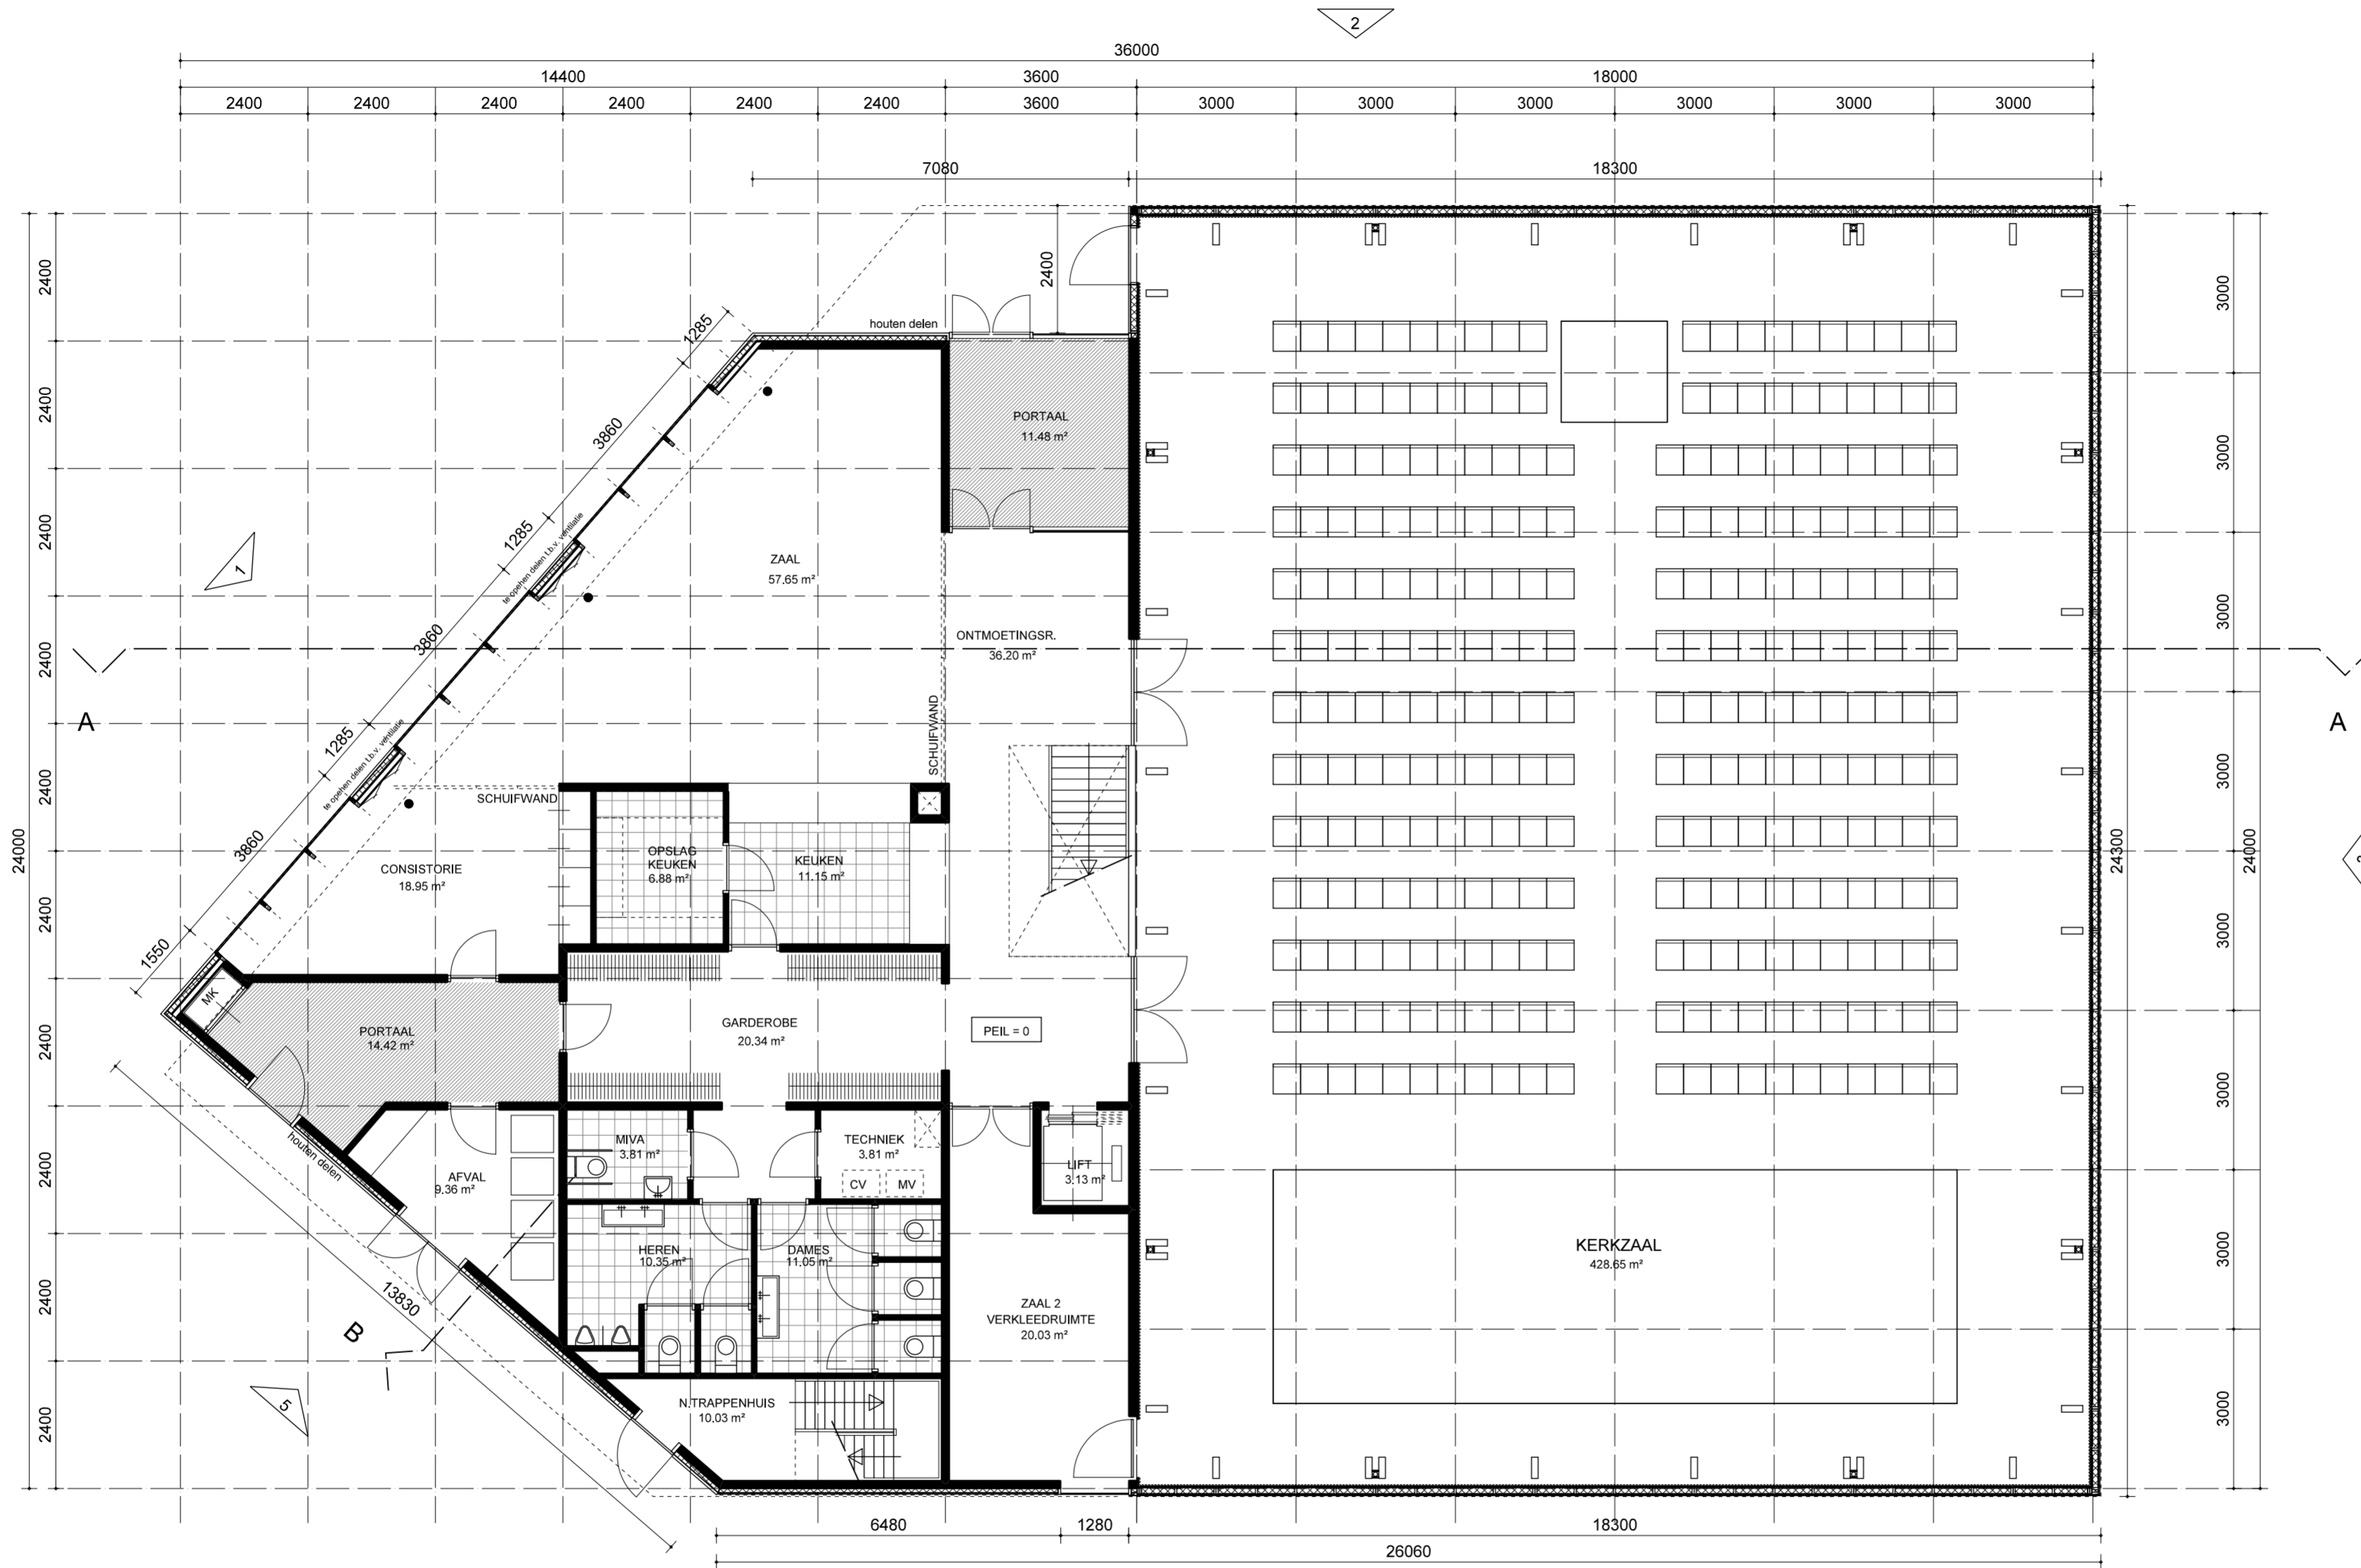

724.35 m²

BEGANE GROND



HET ARCHITECTENBUREAU

Verspycklaan 72A
Postbus 391
2670 AK Naaldwijk
Tel (0174) 62 21 02
Fax (0174) 62 21 12
E-mail het@hetarchitecten.nl
Website www.hetarchitecten.nl

OPDRACHTGEVER

PROTESTANTSE GEMEENTE
BURG. KAMPSCHOERSTRAAT 25
2681 AB MONSTER

PROJECT

KERKGEBOUW
PROTESTANTSE GEMEENTE
TE MONSTER

DATA


06-04-2010
29-04-2010
31-05-2010
- -
- -
- -
- -

TEKENING

FASE: DEFINITIEF ONTWERP
SCH.: 1: 100
TEK.: PLATTEGRONDEN
BEGANE GROND
BLAD: DO-101

PROJECTNUMMER

0 9 0 5

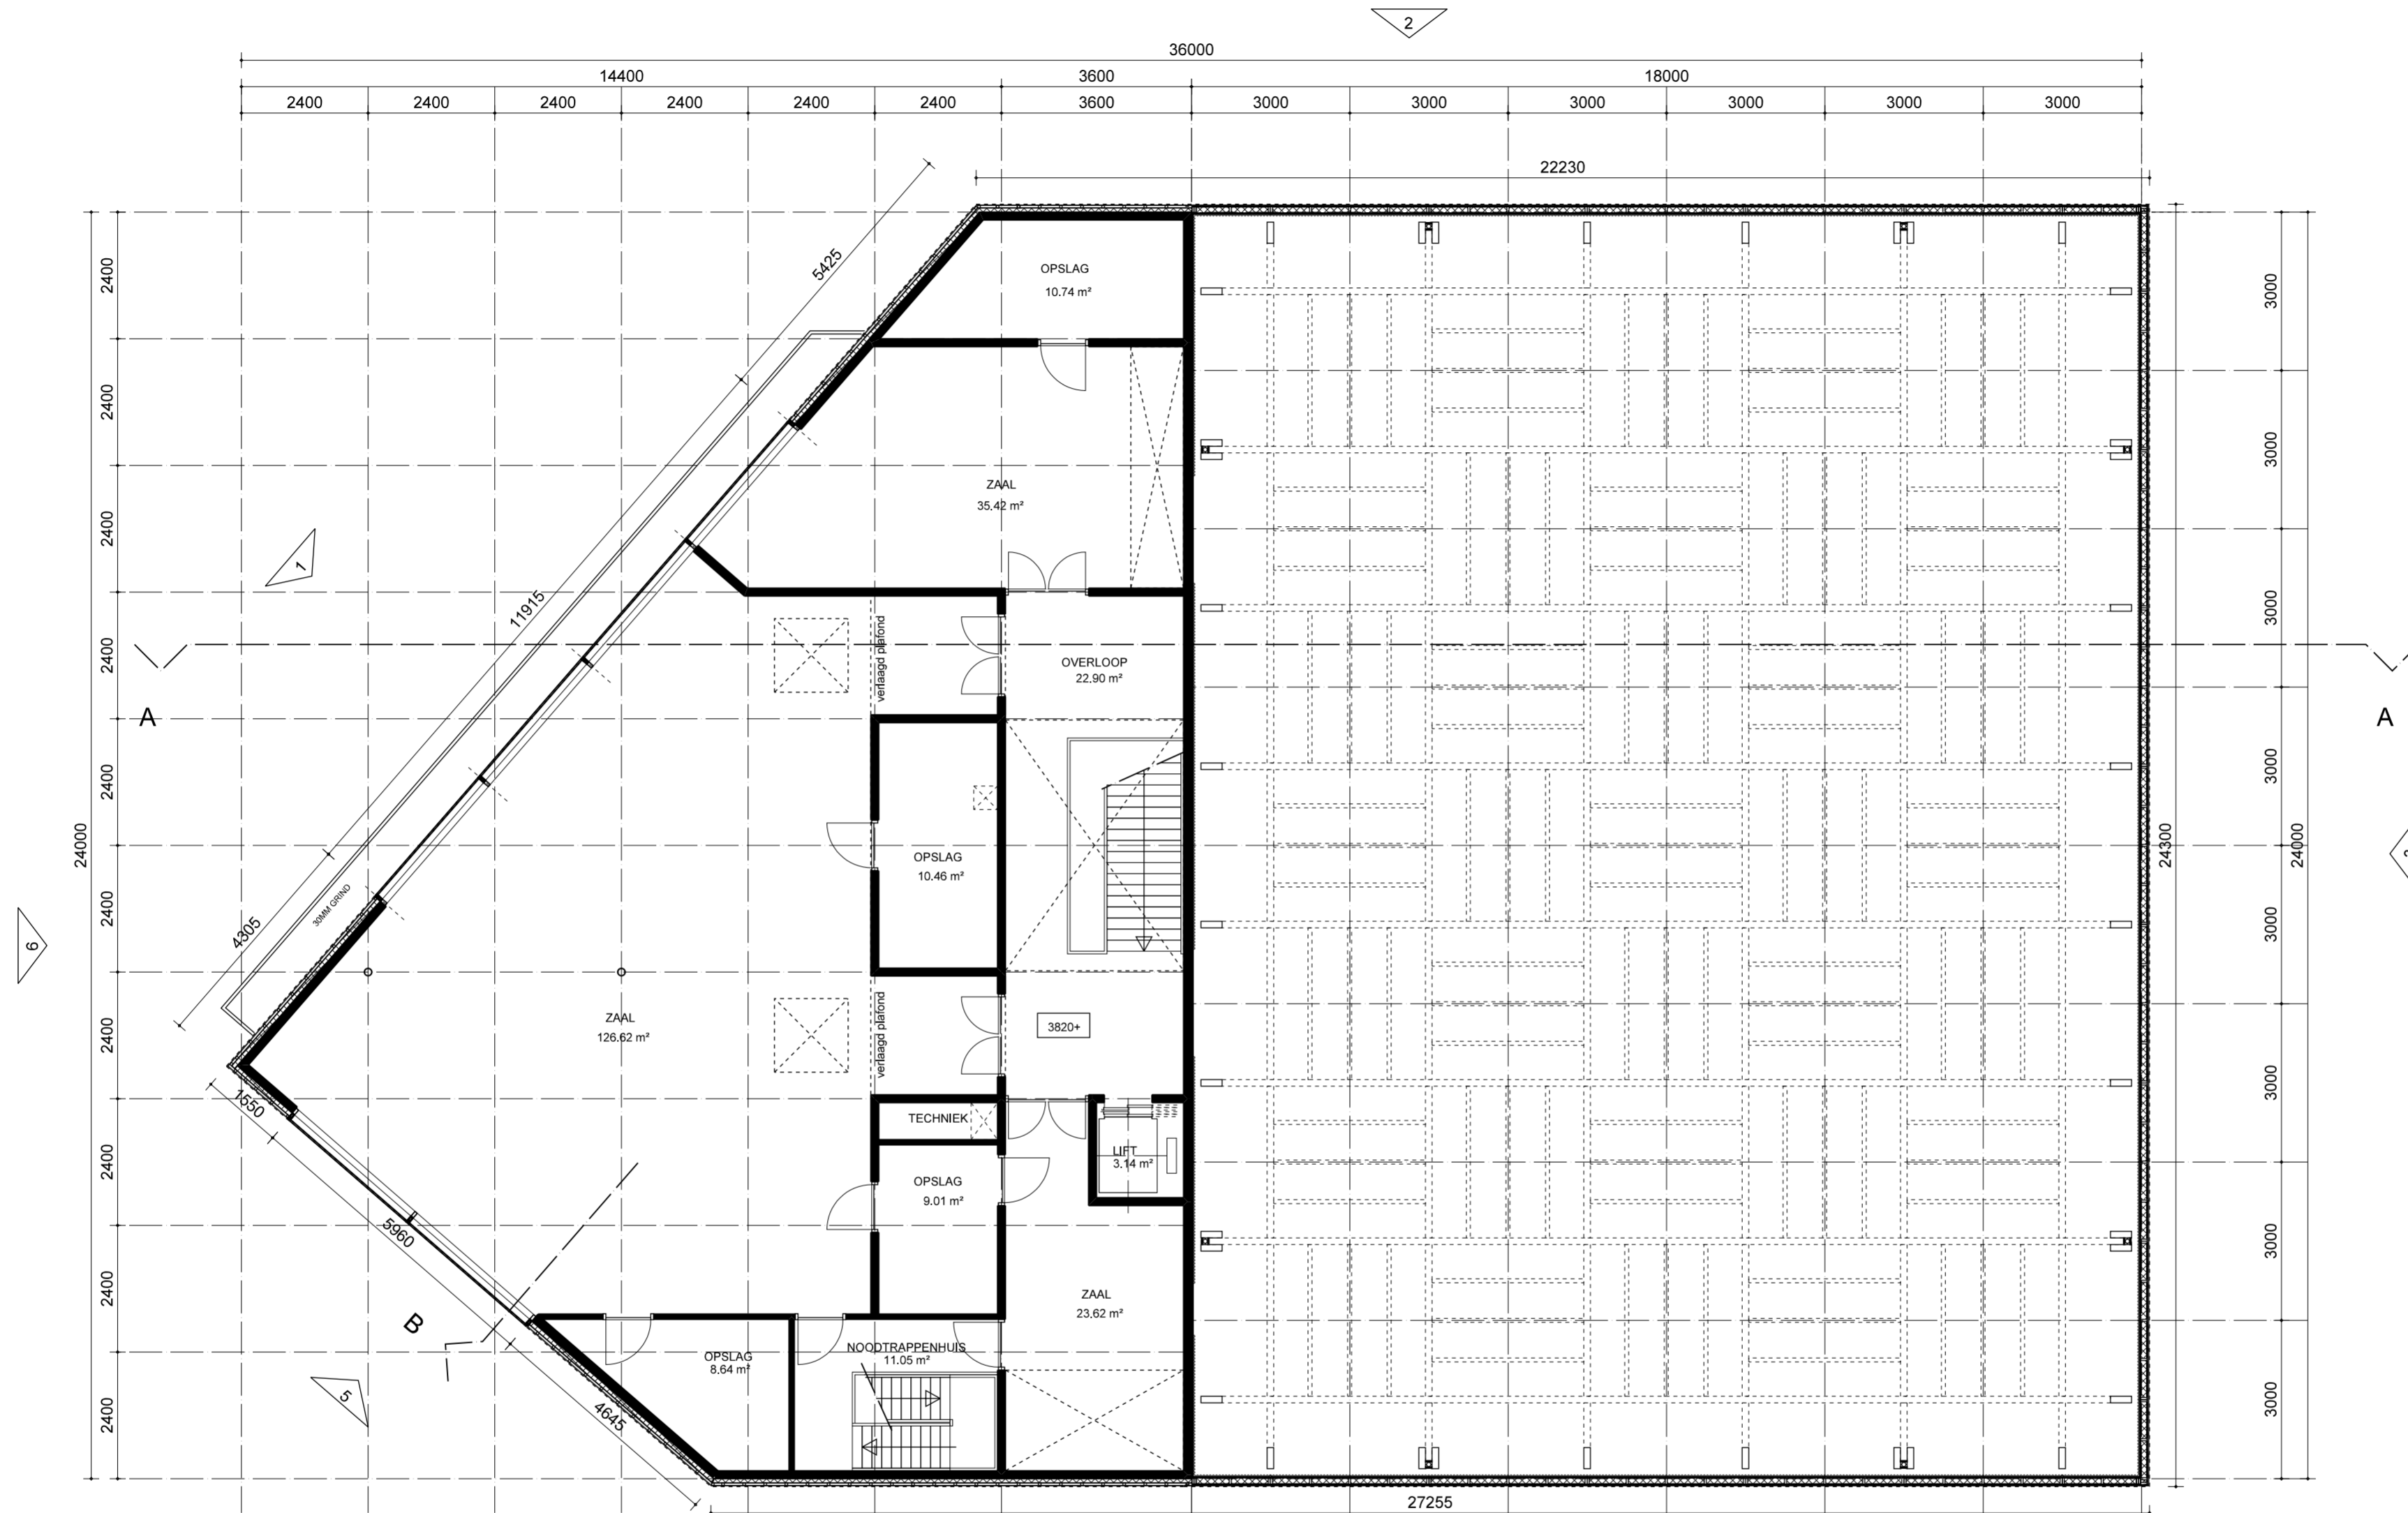

288,93 m²

1E VERDIEPING

HET ARCHITECTENBUREAU
 Verspuycklaan 72A
 Postbus 391
 2670 AK Naaldwijk
 Tel (0174) 62 21 02
 Fax (0174) 62 21 12
 E-mail het@hetarchitecten.nl
 Website www.hetarchitecten.nl


■ **OPDRACHTGEVER**
 PROTESTANTSE GEMEENTE
 BURG. KAMPSCHOERSTRAAT 25
 2681 AB MONSTER

■ **PROJECT**
 KERKGEBOUW
 PROTESTANTSE GEMEENTE
 TE MONSTER

■ **DATA**
 06-04-2010
 29-04-2010
 31-05-2010
 - -
 - -
 - -
 - -
 - -

■ **TEKENING**
 FASE: DEFINITIEF ONTWERP
 SCH.: 1: 100
 TEK.: PLATTEGRONDEN,
 1E VERDIEPING
 BLAD: DO-102

■ **PROJECTNUMMER**
 0 9 0 5

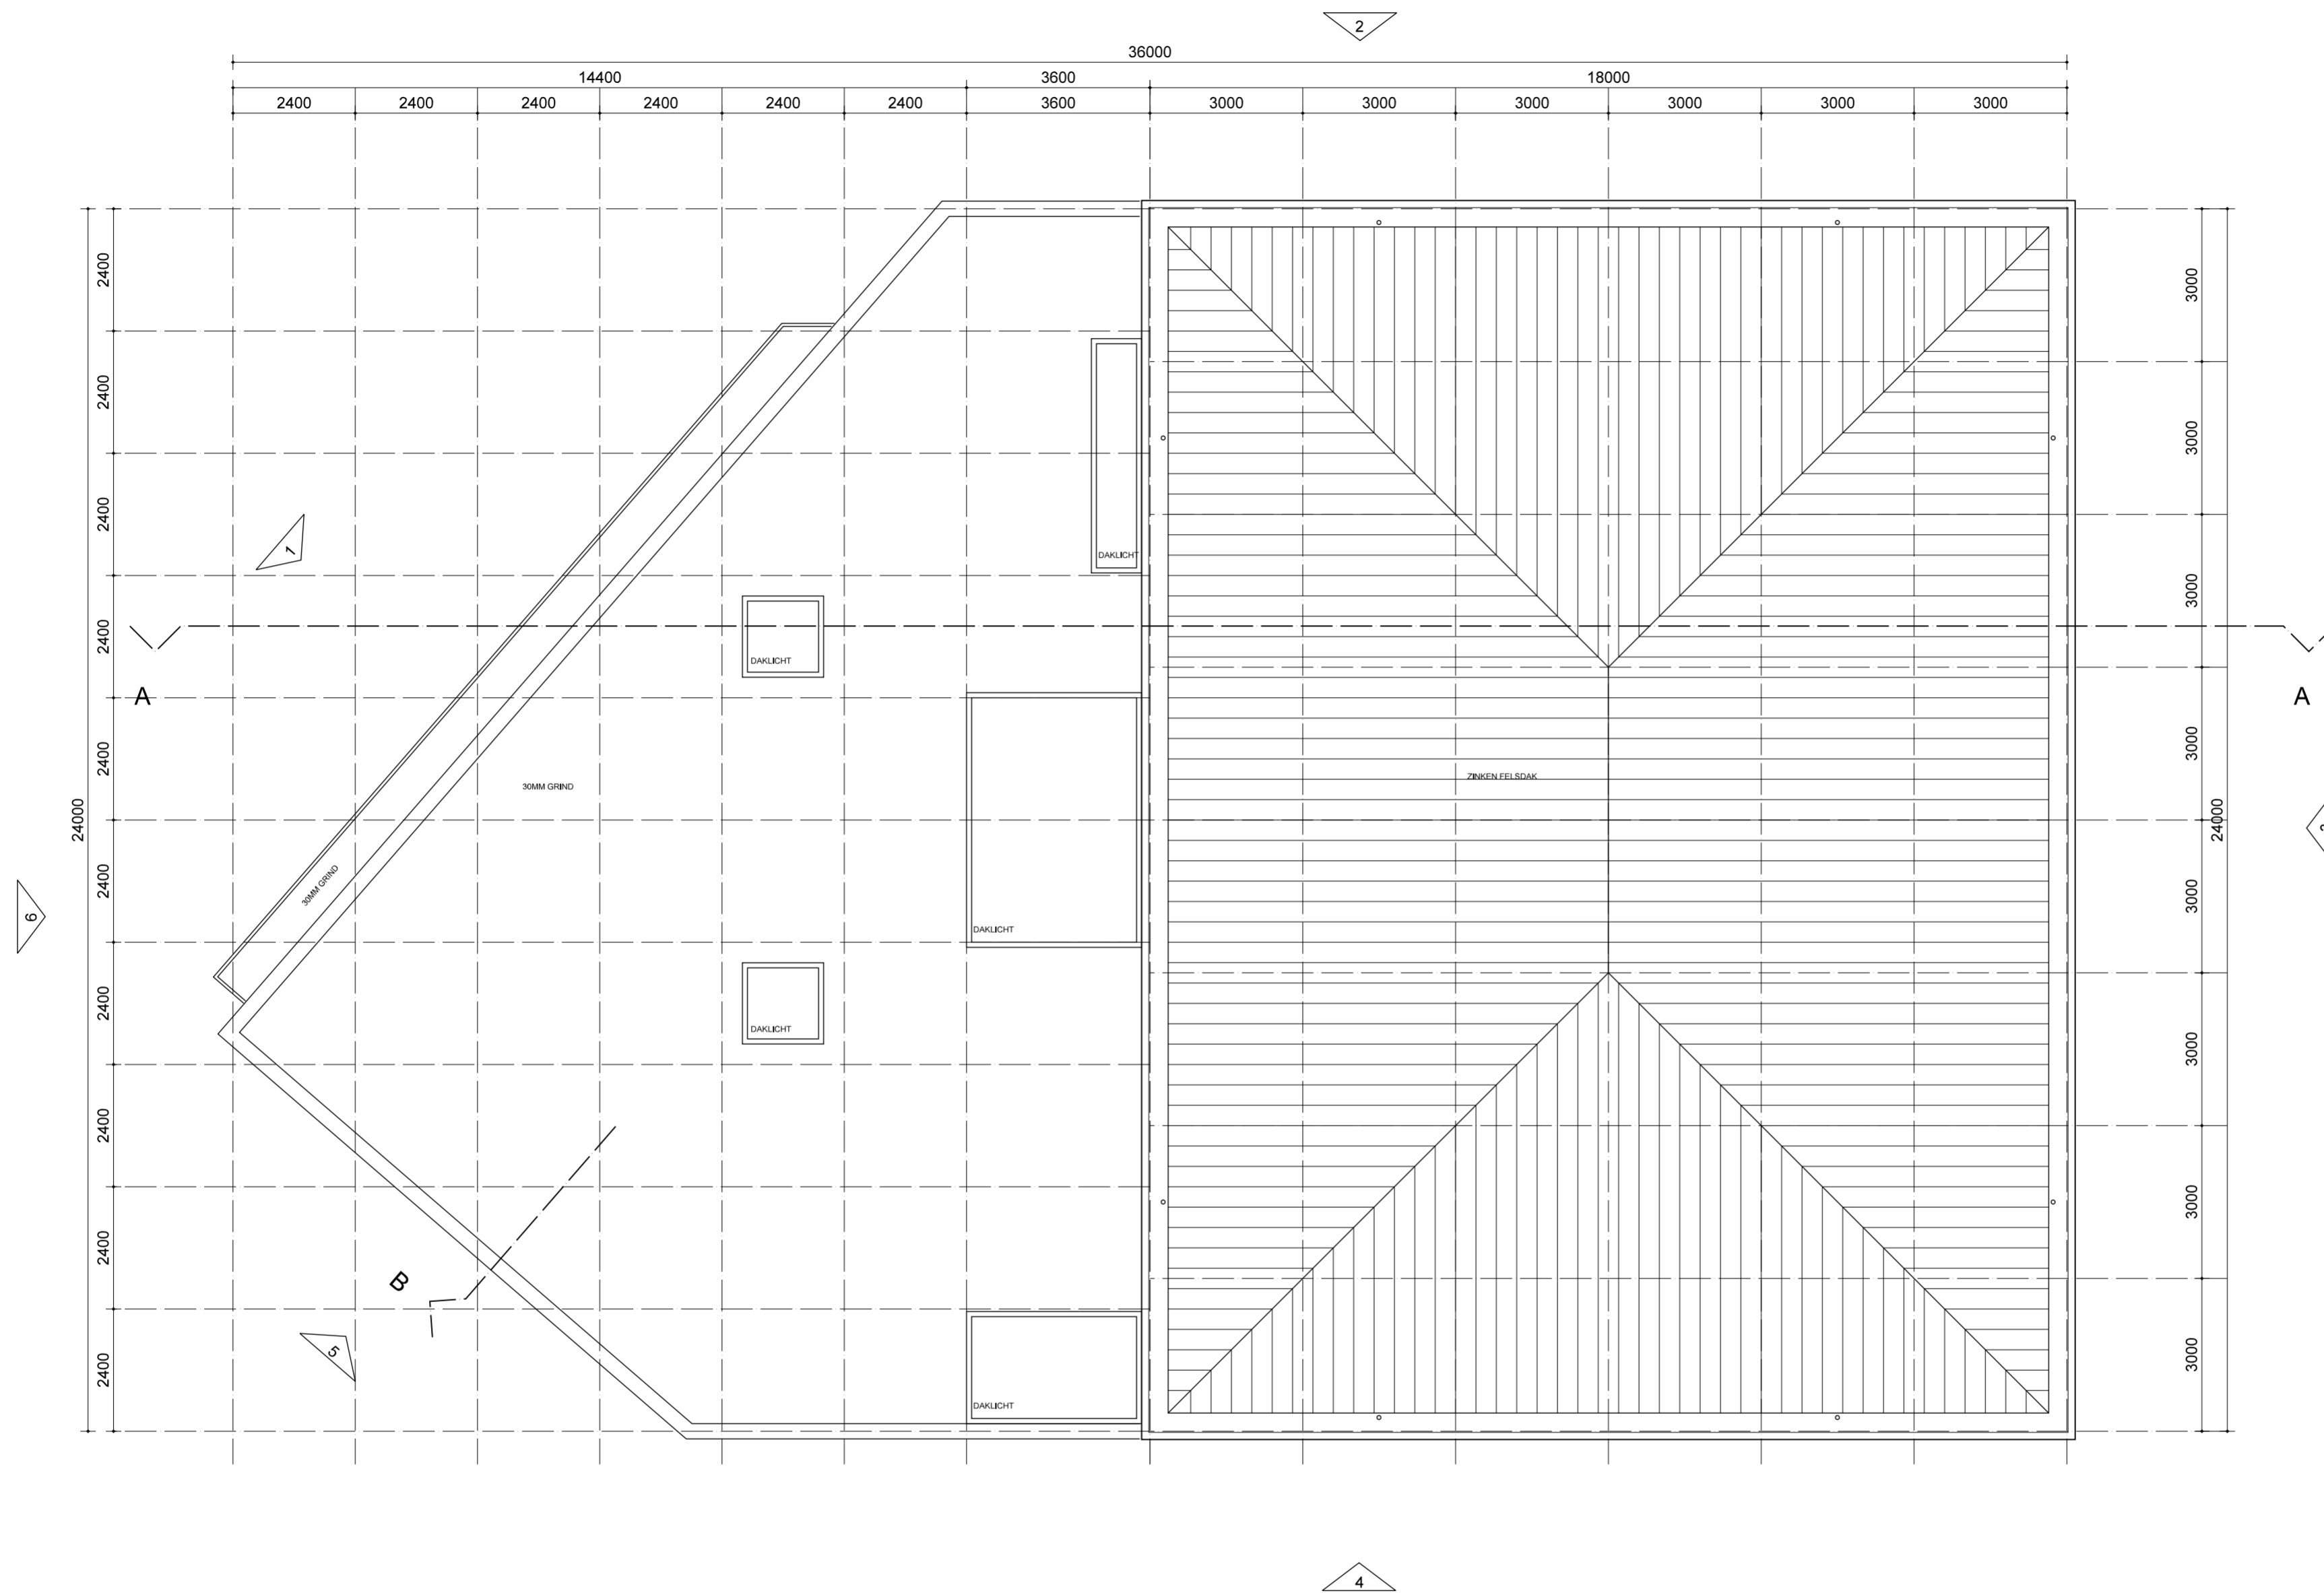

DAKAANZICHT



HET ARCHITECTENBUREAU

Verspuycklaan 72A
 Postbus 391
 2670 AK Naaldwijk
 Tel (0174) 62 21 02
 Fax (0174) 62 21 12
 E-mail het@hetarchitecten.nl
 Website www.hetarchitecten.nl

OPDRACHTGEVER

PROTESTANTSE GEMEENTE
 BURG. KAMPSCHOERSTRAAT 25
 2681 AB MONSTER

PROJECT

KERKGEBOUW
 PROTESTANTSE GEMEENTE
 TE MONSTER

DATA


06-04-2010
 29-04-2010
 31-05-2010
 - -
 - -
 - -
 - -
 - -

TEKENING


FASE: DEFINITIEF ONTWERP
 SCH.: 1: 100
 TEK.: PLATTEGRONDEN
 DAKAANZICHT
 BLAD: DO-103

PROJECTNUMMER


0 9 0 5

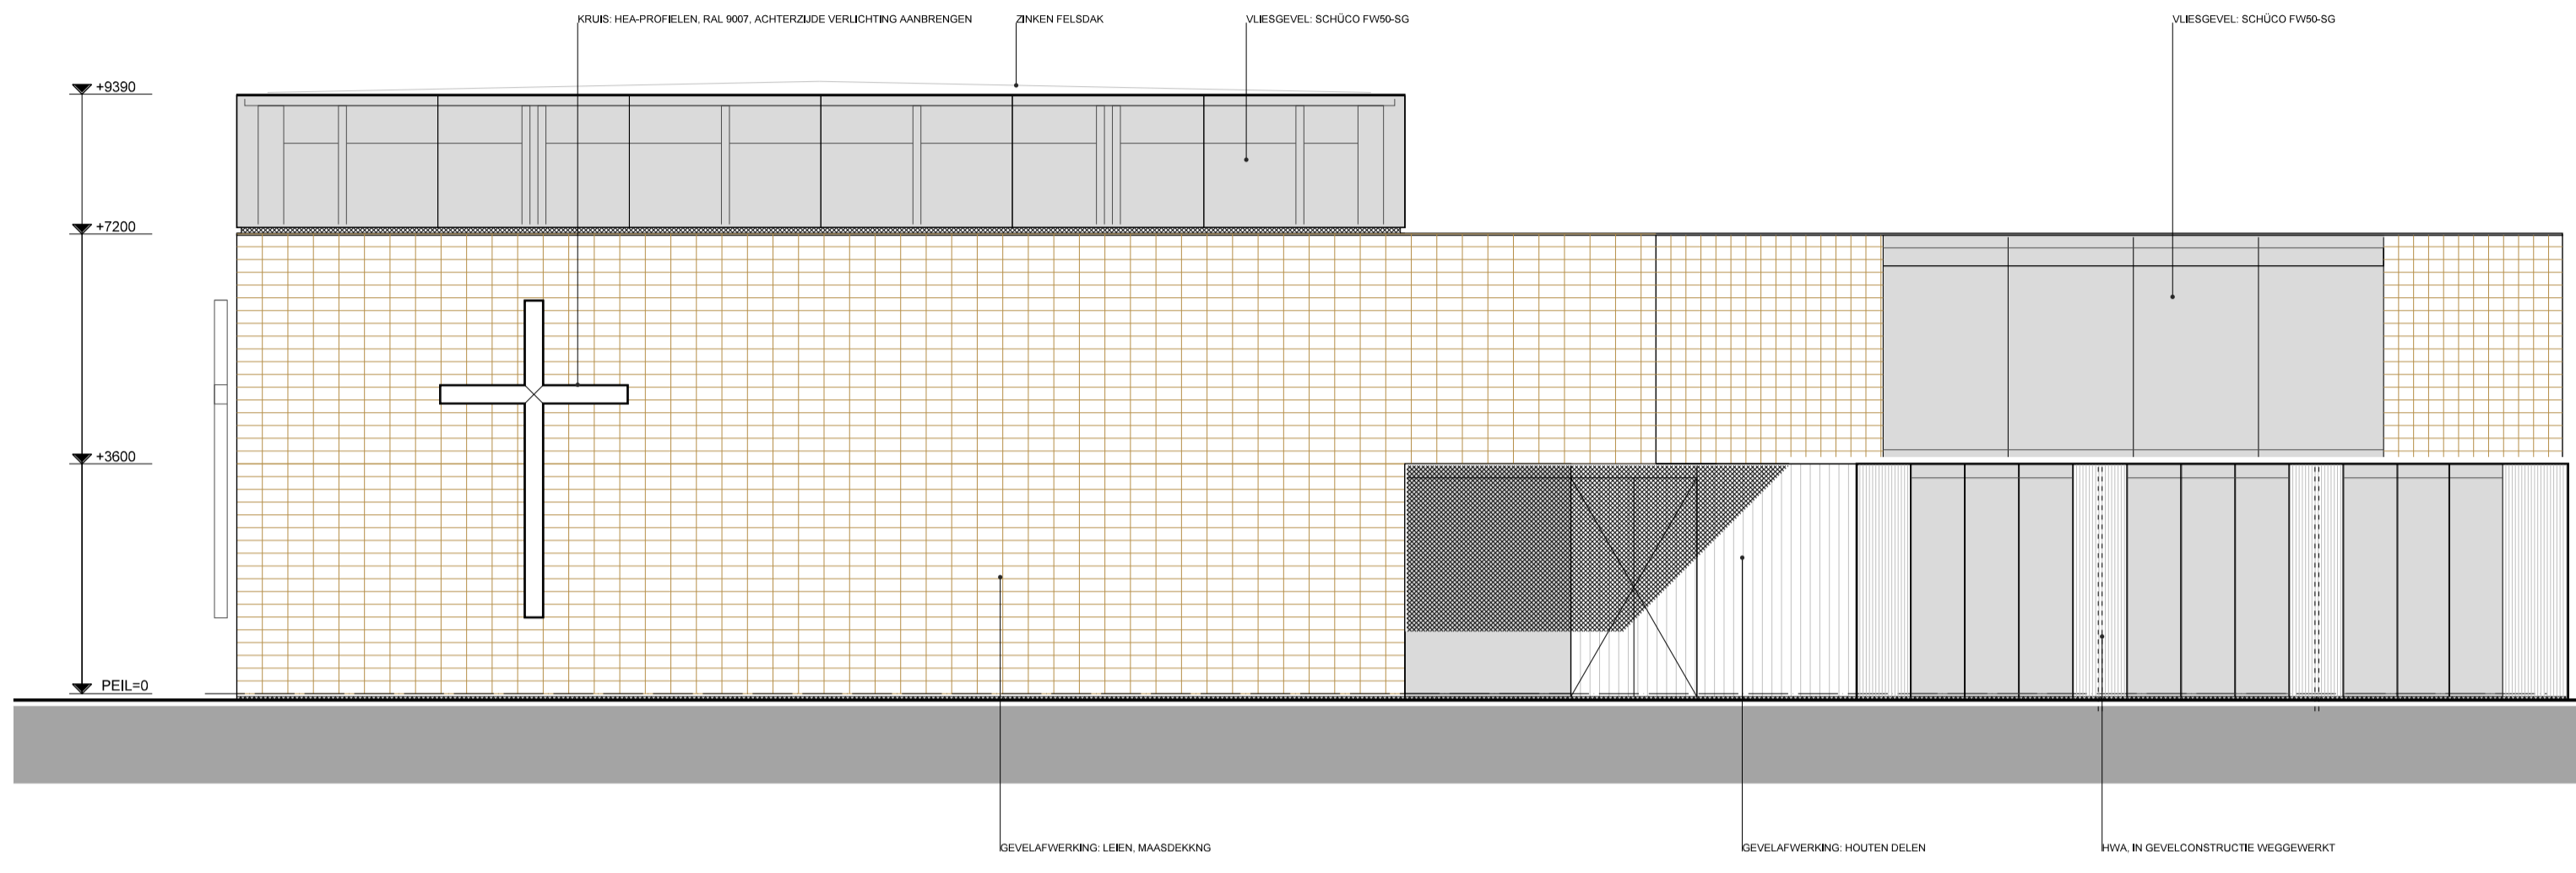


GEVEL 2

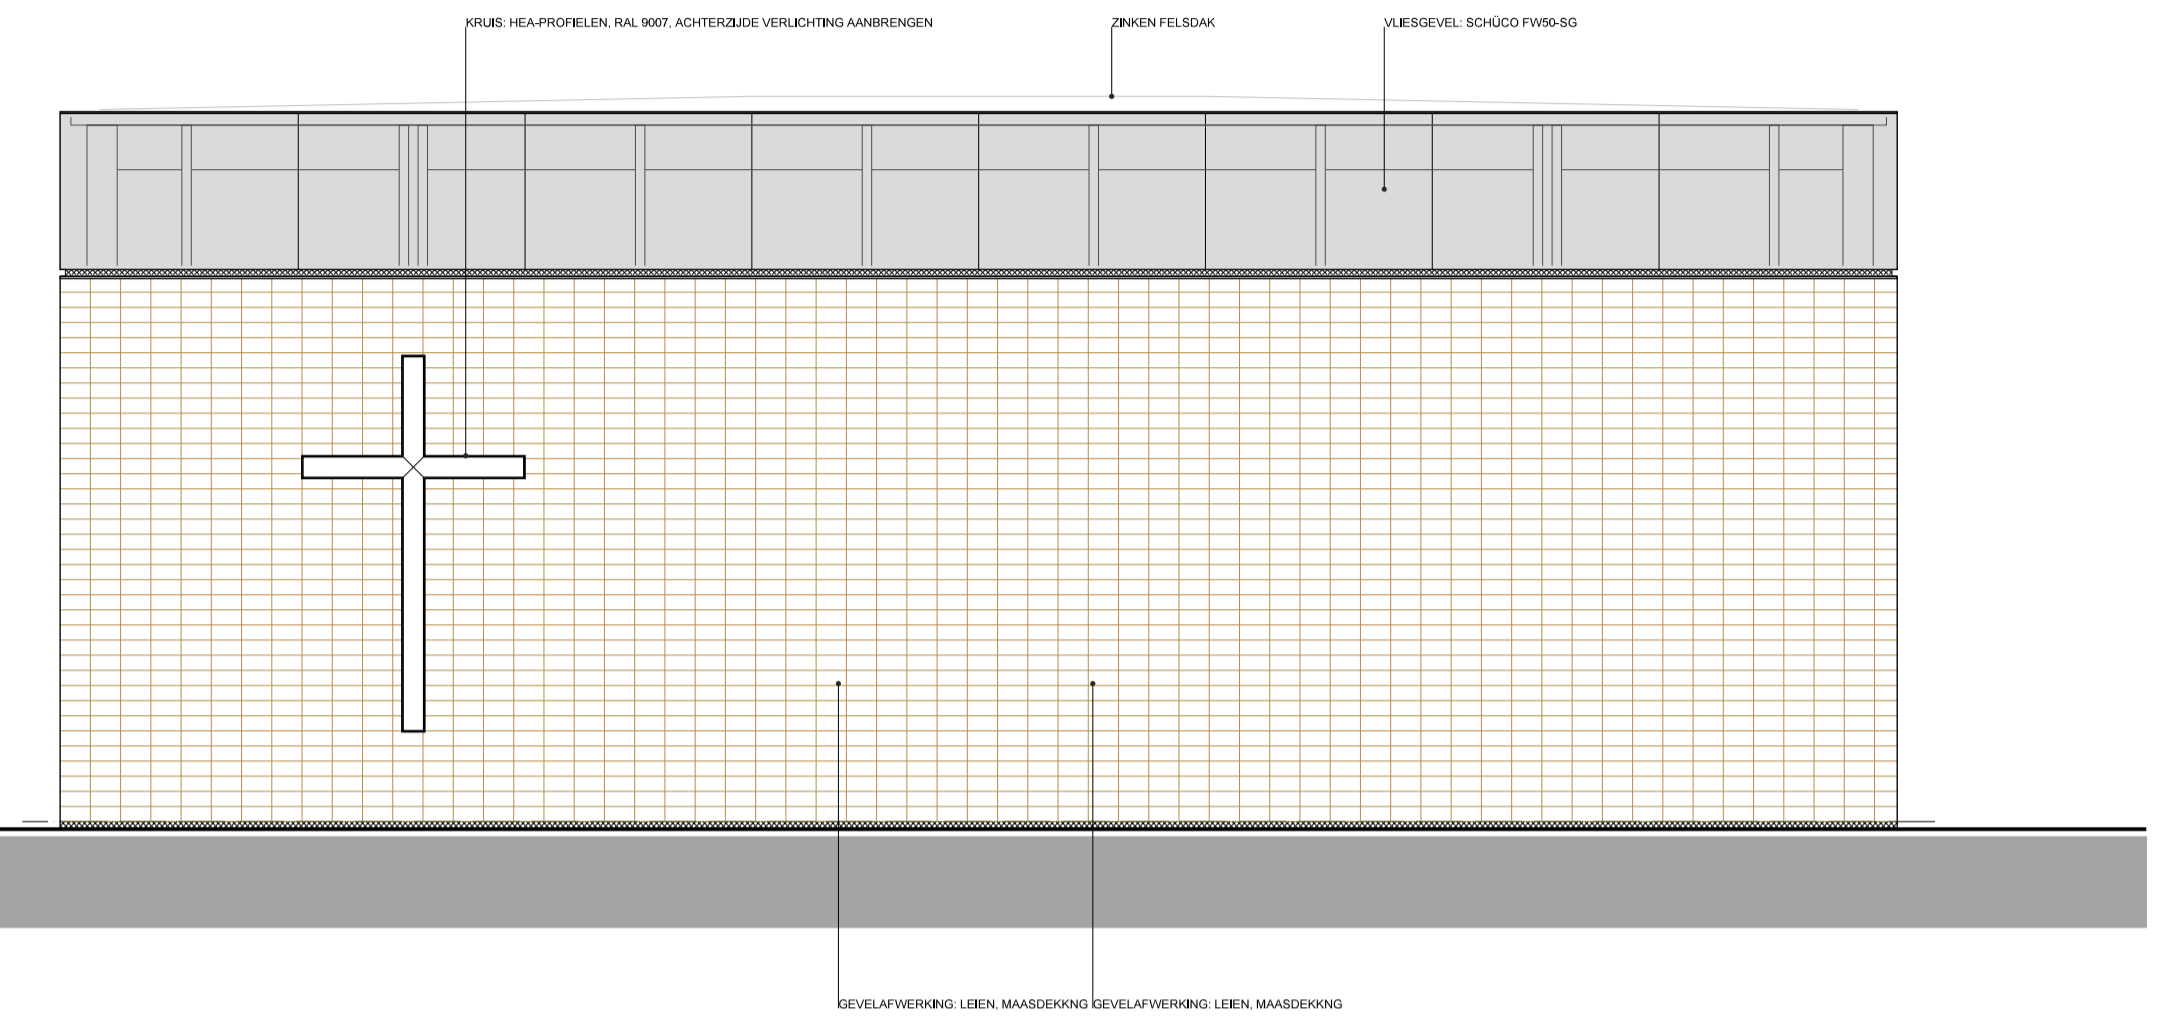

GEVEL 3

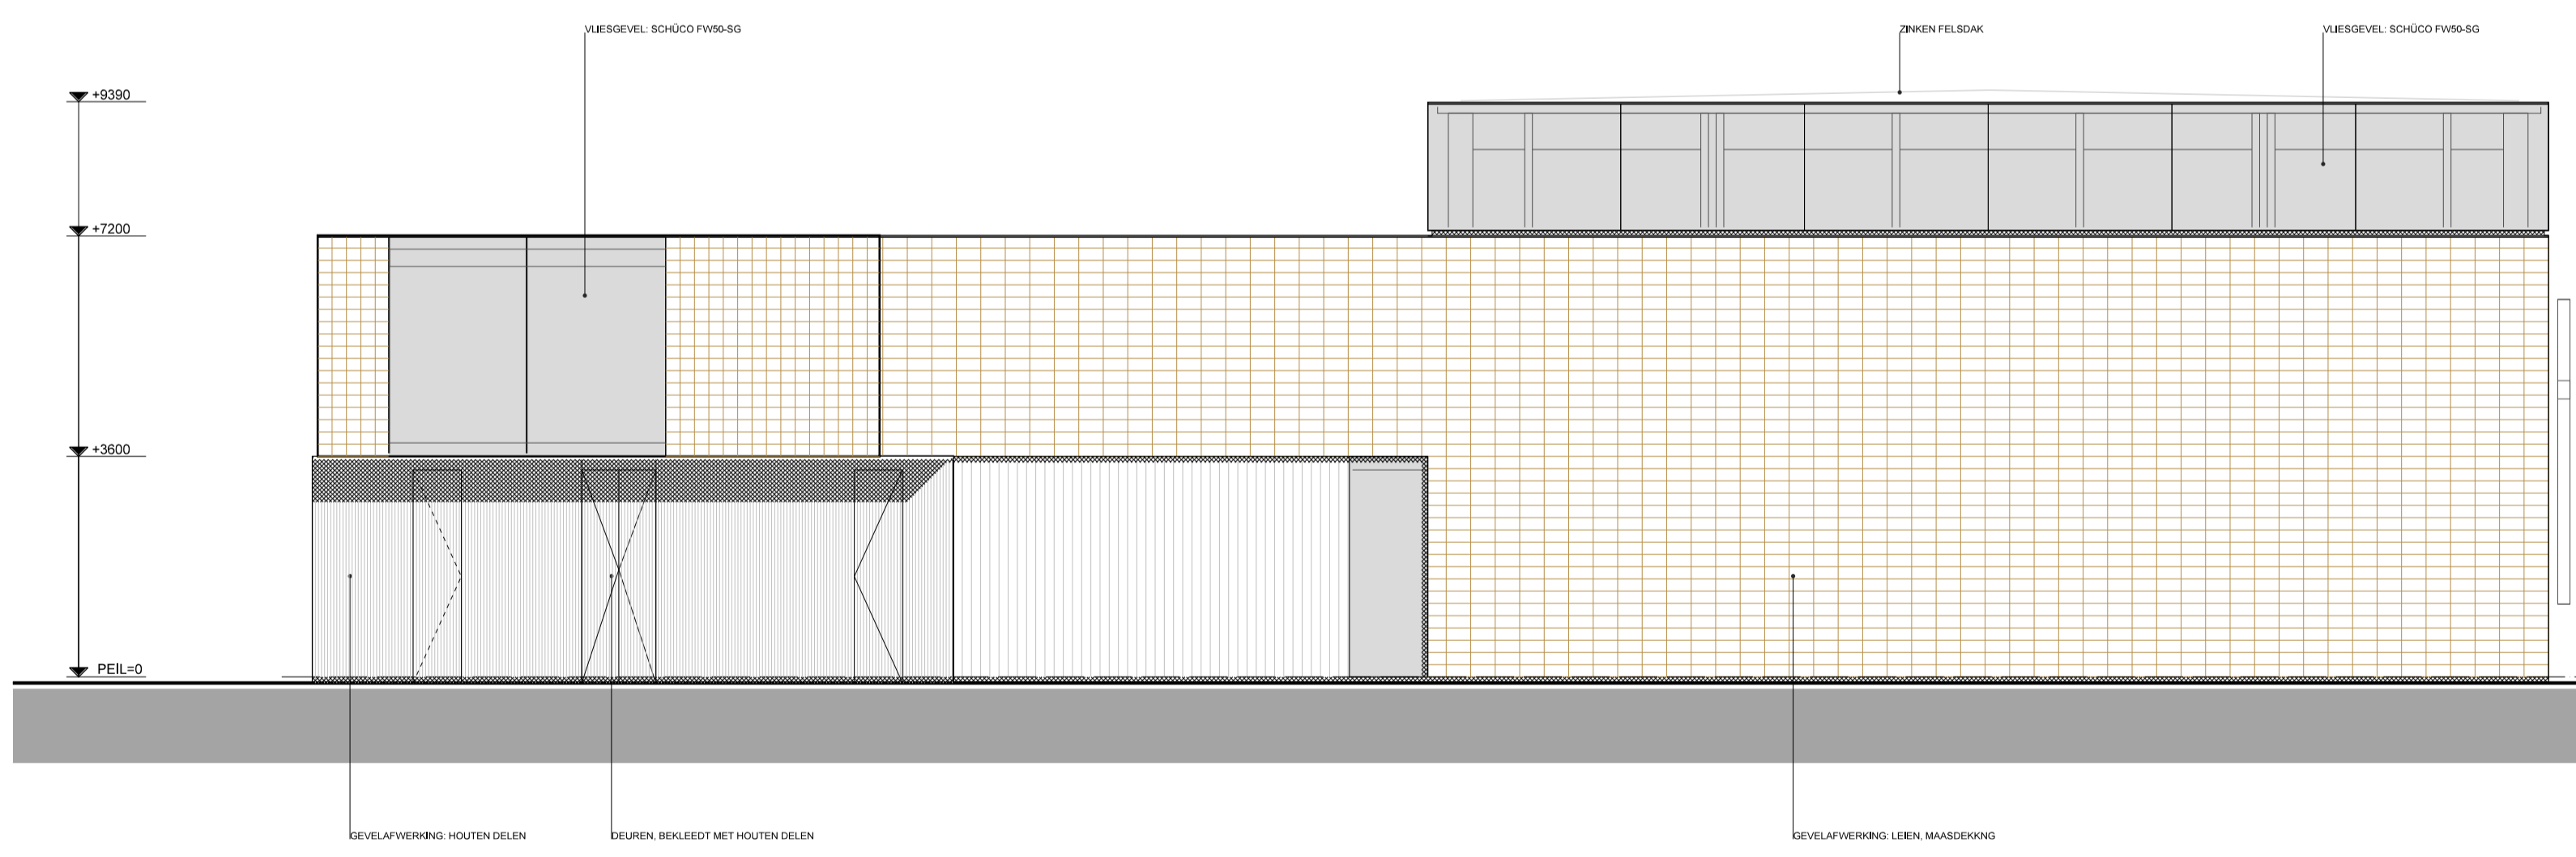

GEVEL 4

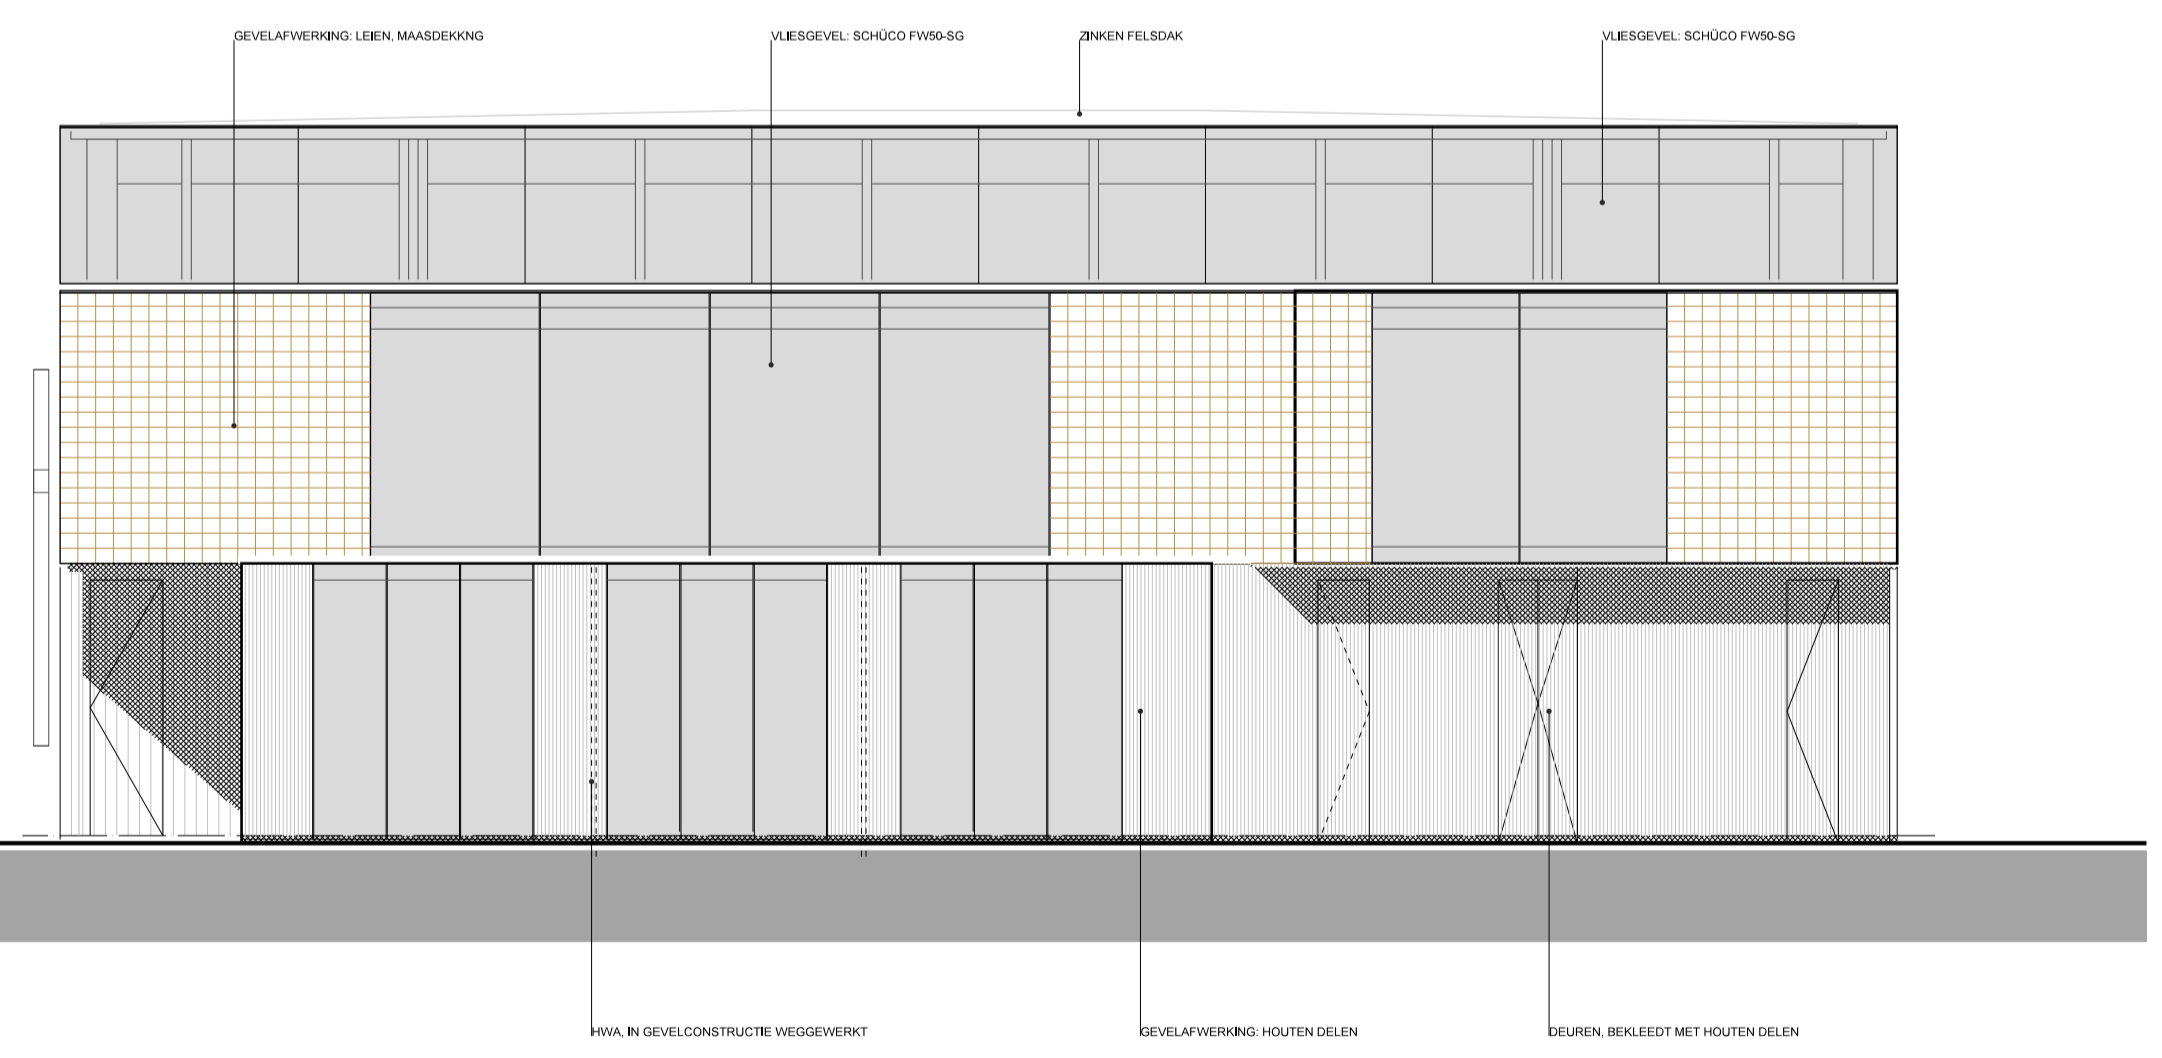

GEVEL 6



HET ARCHITECTENBUREAU

Versprekings 72A
Postbus 301
2670 AK Naaldwijk
Tel: (0174) 62 21 02
Fax: (0174) 62 21 12
E-mail: het@hetarchitecten.nl
Website: www.hetarchitecten.nl

OPDRACHTGEVER

PROTESTANTSE GEMEENTE
BURG. KAMPSCHEERSTRAAT 25
2681 AB MONSTER

PROJECT

KERKEBOUW
PROTESTANTSE GEMEENTE
TE MONSTER

DATA


06-04-2010
29-04-2010
31-05-2010
- -
- -
- -
- -
- -

TEKENING


FASE: DEFINITIEF ONTWERP
SCH.: 1:100
TEK.: GEVELS
AANZICHT 2, 3, 4 EN 6
BLAD: DO-201

PROJECTNUMMER

0905

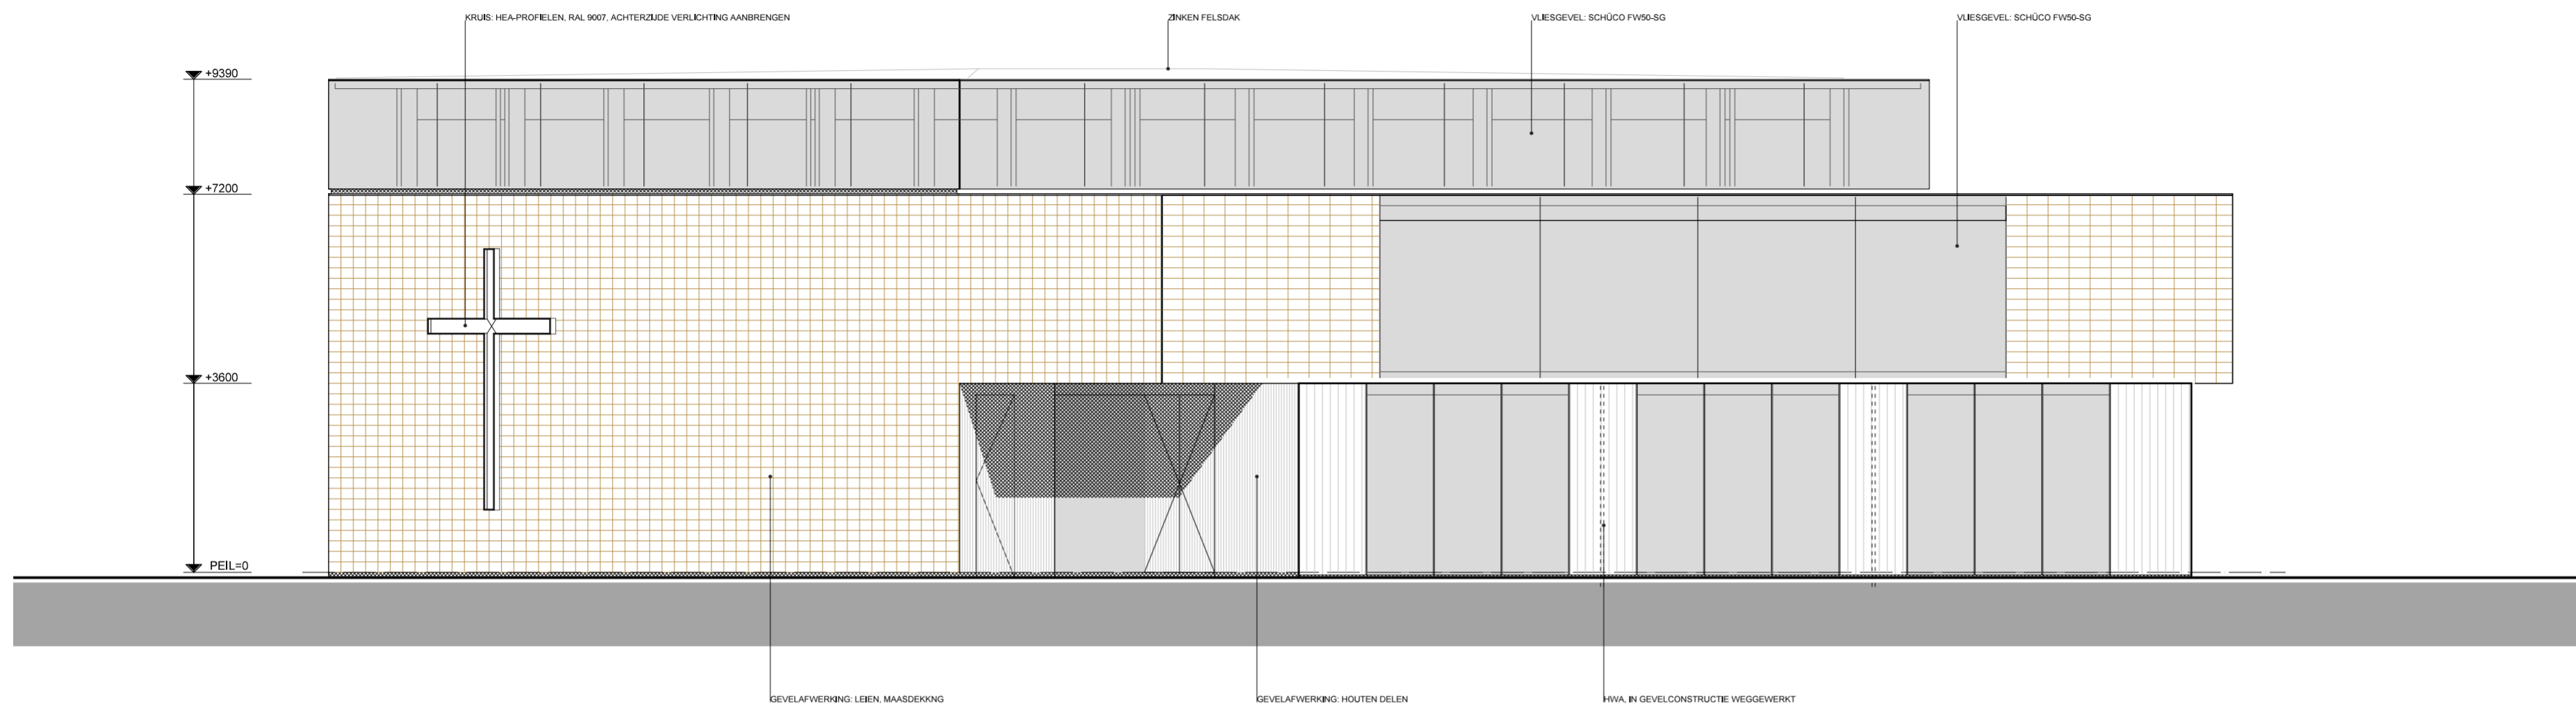

GEVEL 1

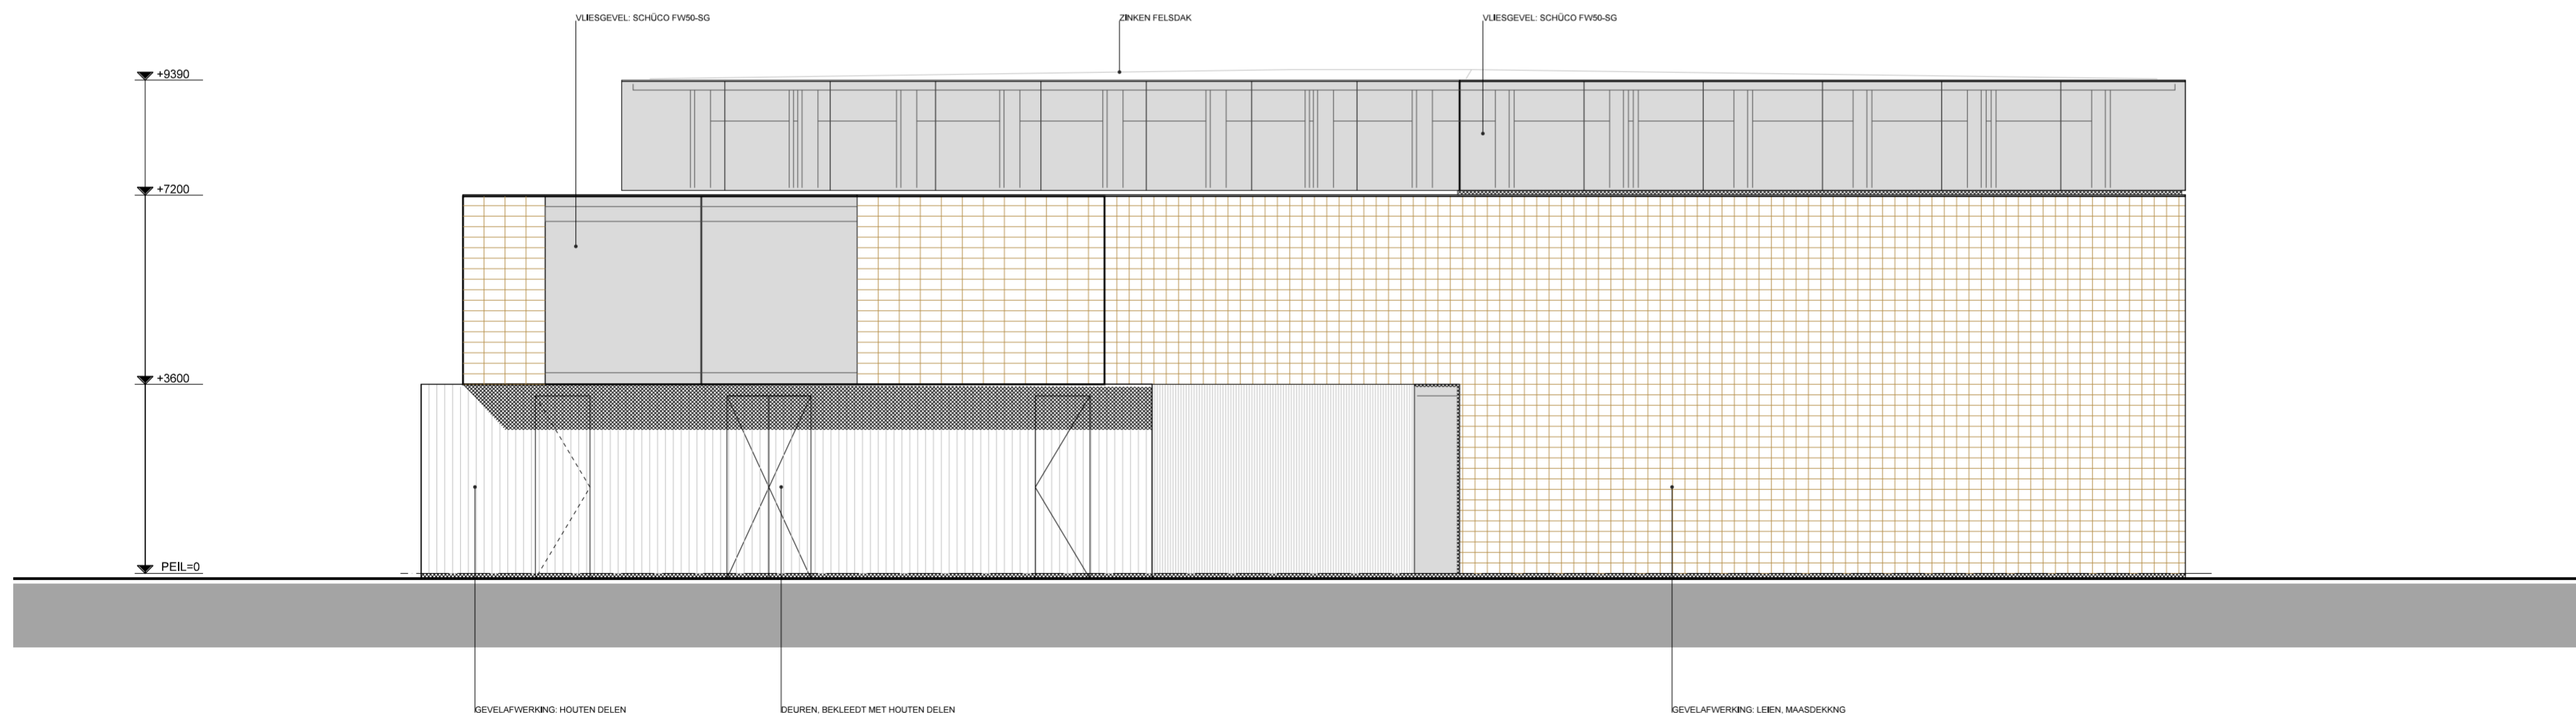

GEVEL 5



HET ARCHITECTENBUREAU

Verspycklaan 72A
Postbus 391
2670 AK Naaldwijk
Tel (0174) 62 21 02
Fax (0174) 62 21 12
E-mail het@hetarchitecten.nl
Website www.hetarchitecten.nl

■ OPDRACHTGEVER

PROTESTANTSE GEMEENTE
BURG. KAMPSCHOERSTRAAT 25
2681 AB MONSTER

■ PROJECT

KERKGEBOUW
PROTESTANTSE GEMEENTE
TE MONSTER

■ DATA

06-04-2010
29-04-2010
31-05-2010
- -
- -
- -
- -
- -

■ TEKENING

FASE: DEFINITIEF ONTWERP
SCH.: 1: 100
TEK.: GEVELS
AANZICHT 1 EN 6
BLAD: D0-202

■ PROJECTNUMMER

0 9 0 5



HET ARCHITECTENBUREAU

Verspycklaan 72A
Postbus 391
2670 AK Naaldwijk
Tel (0174) 62 21 02
Fax (0174) 62 21 12
E-mail het@hetarchitecten.nl
Website www.hetarchitecten.nl

■ **OPDRACHTGEVER**

PROTESTANTSE GEMEENTE
BURG. KAMPSCHOERSTRAAT 25
2681 AB MONSTER

■ **PROJECT**

KERKGEBOUW
PROTESTANTSE GEMEENTE
TE MONSTER

■ **DATA**


06-04-2010
29-04-2010
- -
- -
- -
- -
- -

■ **TEKENING**

FASE: DEFINITIEF ONTWERP
SCH.: 1: 100
TEK.: DOORSNEDEN
A-A EN B
BLAD: DO-301

■ **PROJECTNUMMER**

0 9 0 5

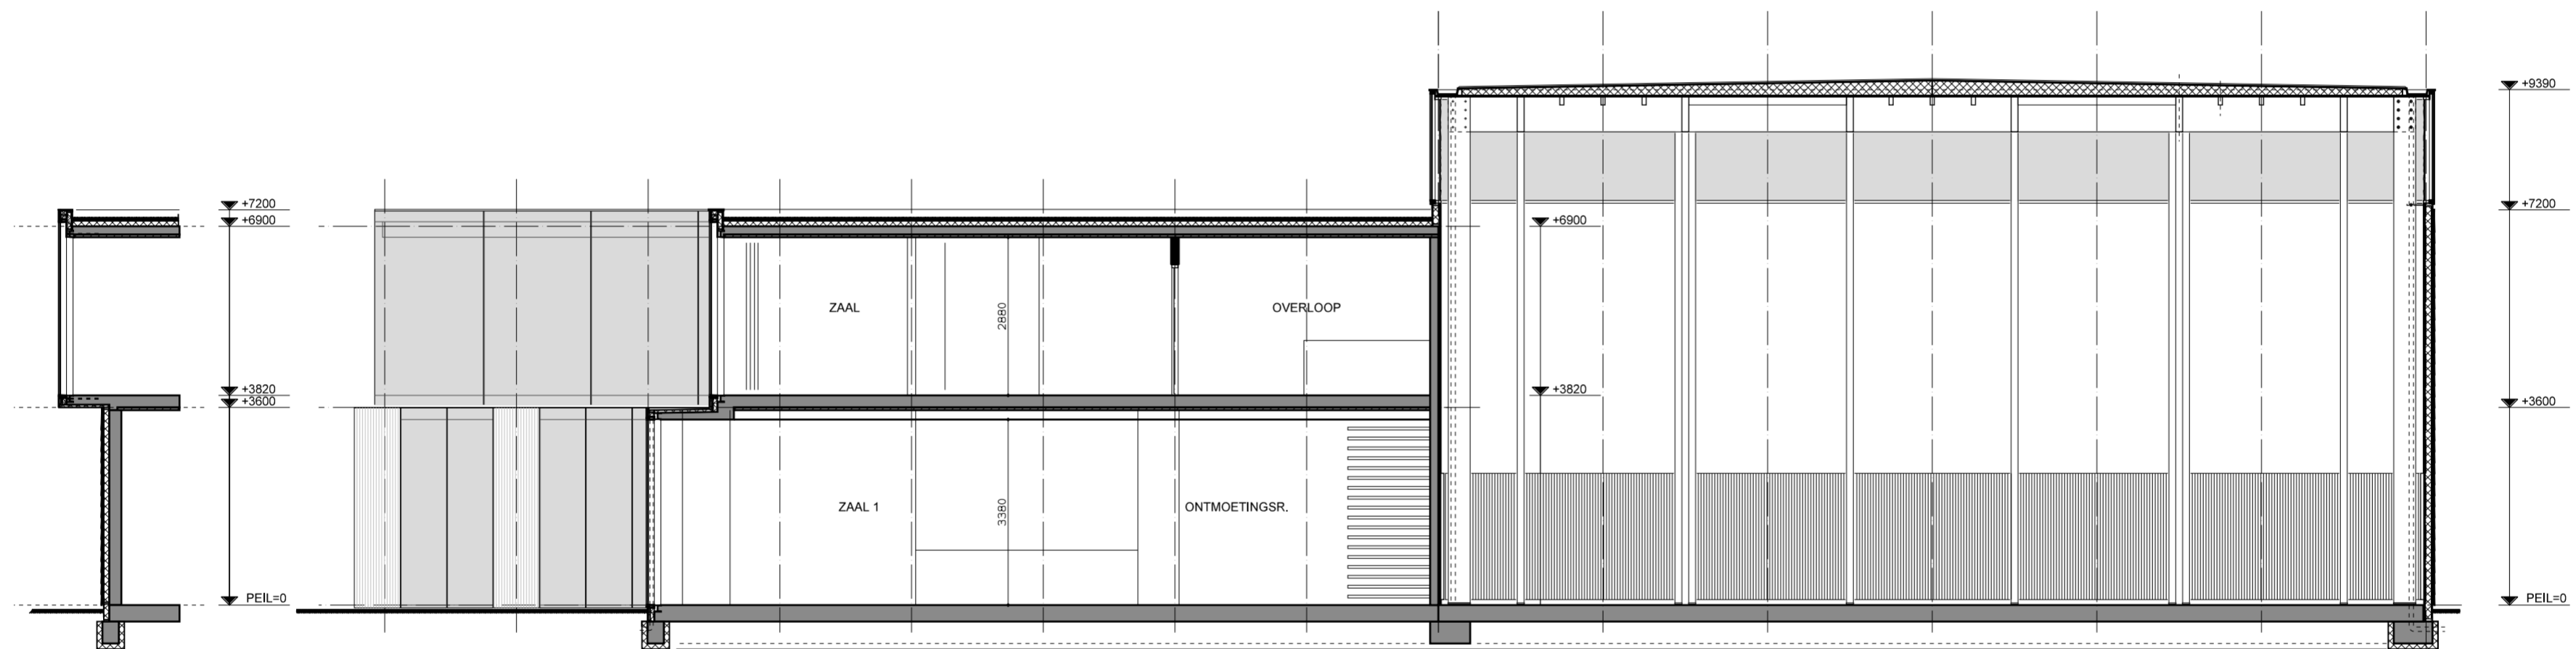

DOORSNEDE B

DOORSNEDE A-A