



Geachte heer of mevrouw,

Wilt u uw woning beter onder de aandacht brengen?

Maak dan gebruik van © VLOERPLANNEN en vergroot hiermee de snelle verkoop van uw woning!

Wat is de meerwaarde van © VLOERPLANNEN?

Met professionele vloerplannen geeft u een potentiële koper een beter inzicht in de indeling van uw woning. Het gebruik van de woning, maar ook de eventuele mogelijkheden ervan worden ermee in beeld gebracht. Uw woning wordt langer en intensiever bekeken. Dit levert u meer kwalitatieve contacten op, waarmee u de kans op een snelle verkoop van uw woning vergroot.

Het lezen van de omschrijving en het zien van de foto's van uw woning alleen, geeft niet altijd in een oogopslag een duidelijk beeld van hoe uw woning wordt beleefd. © VLOERPLANNEN geven dat wel.

Bijvoorbeeld: Hoe zijn de slaapkamers verspreid over de verdiepingen, waar is de badkamer, is de keuken direct naast de woonkamer gelegen of niet, en is de garage direct vanuit de entreehal te bereiken? © VLOERPLANNEN geven antwoord op al deze en andere vragen.

© VLOERPLANNEN maken de eventueel nieuwe bewoners nieuwsgierig om de woning te bezichtigen. De belangrijke eerste stap bij de aankoop van een nieuwe woning. Met vloerplannen kunnen kopers van te voren een idee vormen over hoe zij de nieuwe woning in kunnen richten, of plannen maken voor mogelijk toekomstige verbouwingen.

© VLOERPLANNEN horen erbij.

Wat doet © VLOERPLANNEN voor u?

Wij bieden een nieuwe service. Uw woning wordt ingemeten, eventueel worden er ook foto's gemaakt voor op de website. Door een vakkundig tekenaar wordt de woning dan in kaart gebracht. Per verdieping maken wij een professioneel vloerplan. Deze vloerplannen kunt u op de desbetreffende woningsites en in de woningbrochure laten publiceren. Neem hierover contact op met uw makelaar of bemiddelaar.

U kunt er ook voor kiezen om zelf uw woning gedetailleerd op te meten. Door de juiste en gewenste gegevens aan ons door te geven, kunnen wij deze vertalen naar de professionele vloerplannen. Zelf inmeten levert een korting op van 20%!




VOORBELD VLOERPLANNEN
HOEKWONING 94,3m² BVO

VANAF € 14,95 PER RUIMTE


Wilt u meer informatie, neem dan contact op of bezoek de website!

Telefoonnummer 06 400 485 87 | vloerplannen@ERIKVANZANTEN.nl | www.ERIKVANZANTEN.nl

**TEKORT
VERKOCHT P**

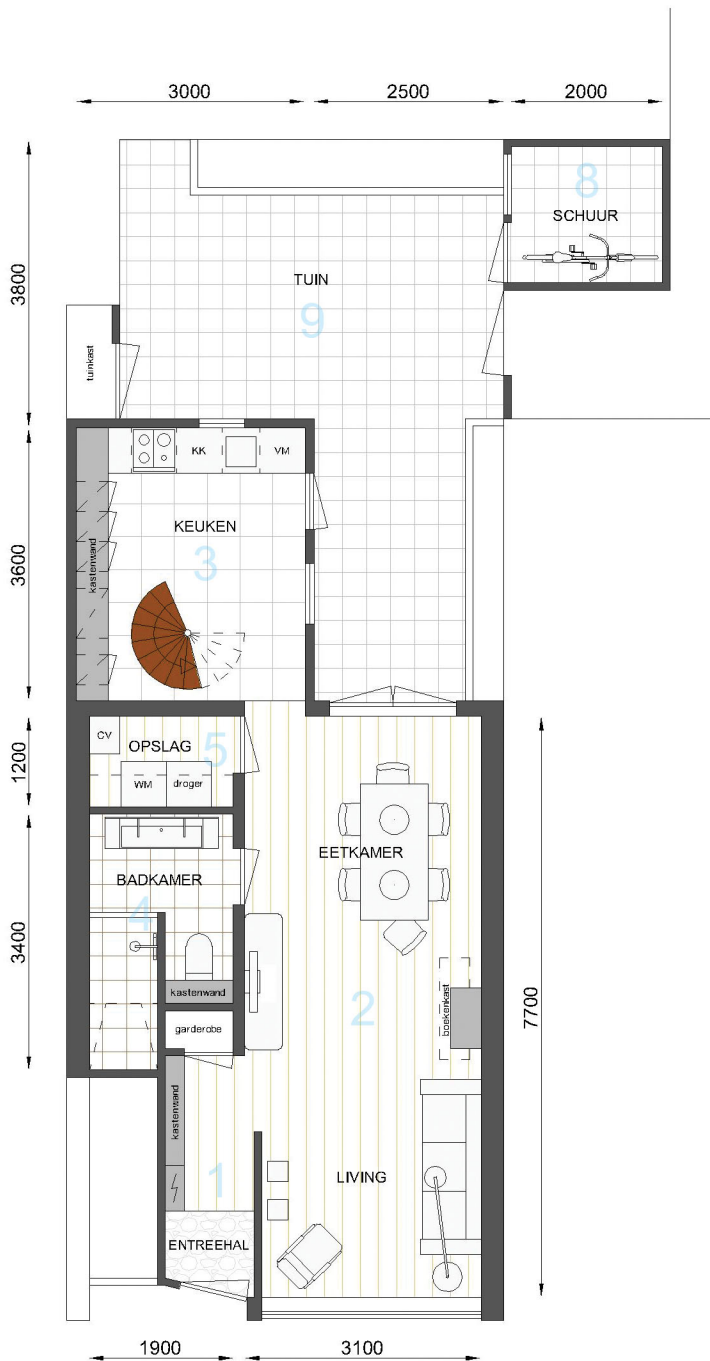

BEGANE GROND

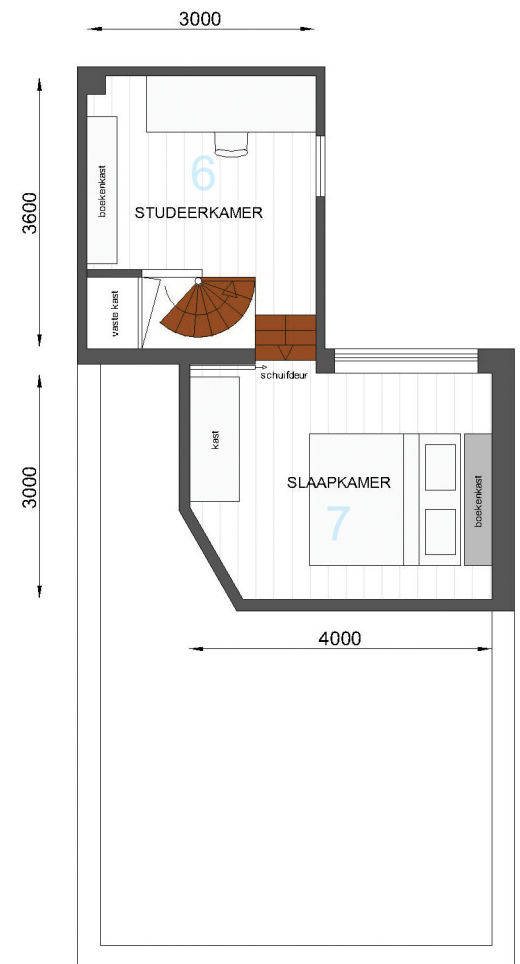

1E VERDIEPING

SCHAAL 1:100 5 m. 10 m.

VOORBEELD VLOERPLANNEN
WONING 71,1M2 BVO

VOORBEELD VLOERPLAN, 9 RUIMTEN
- INMETEN + VLOERPLANNEN 134,55 EURO, EX.BTW
- ZONDER INMETEN (20% KORTING) 108,44 EURO, EX.BTW

20% KORTING
WANNEER U ZELF INMEET